



COMUNE di ARCEVIA  
Provincia di Ancona

PIANO REGOLATORE GENERALE  
in adeguamento al P.P.A.R.

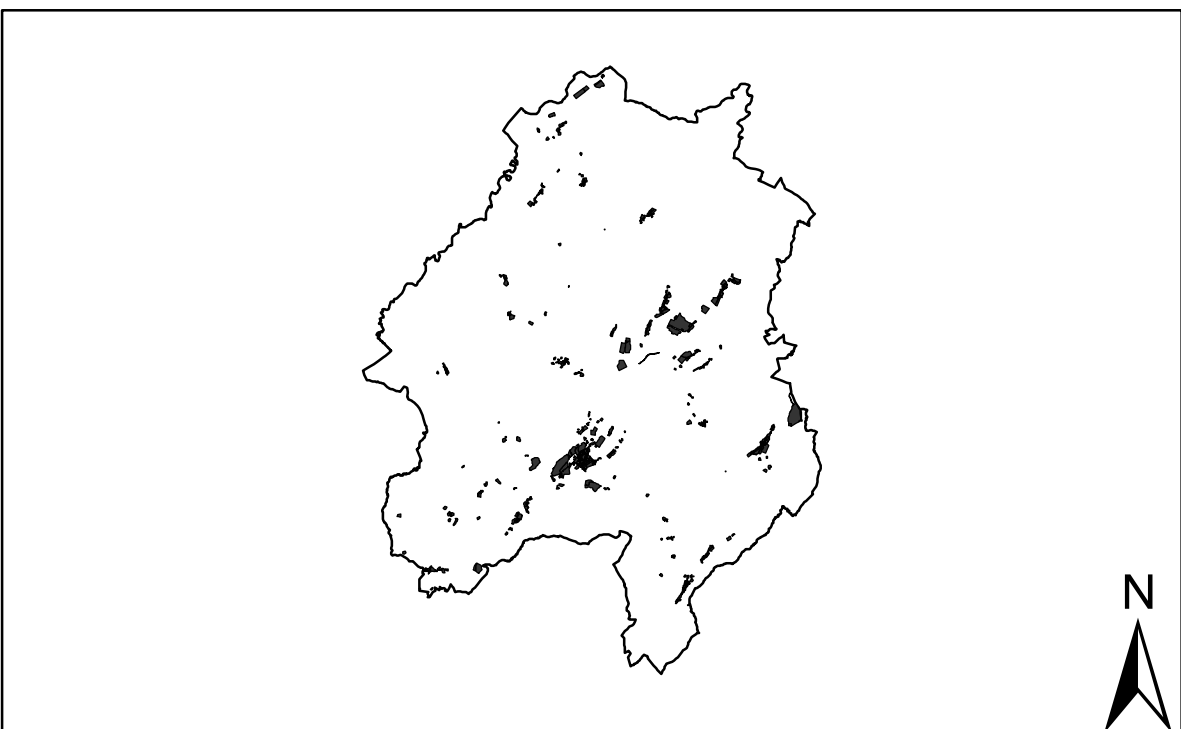


Tavola n° A2 bis  
VINCOLI ESISTENTI

scala 1:20000

ottobre 2004

- Aree vincolate ex art. 142 D.L.vo 41/2004
- Aree vincolate ex art. 1/ter, L. 431/1986
- Aree vincolate ex L. 1089/1939 (zona archeologica)
- Aree percorse dal fuoco
- Vincolo Idrogeologico Art. 1 R.D. 30/12/1923 n°3267

Ufficio per la redazione del Piano  
arch. Massimo Bergamo responsabile del progetto  
arch. Lanfranco Manzotti consulente generale  
arch. Monica Bocci progetto  
geol. Massimo Mosca consulente aspetti geologici - geomorfologici  
agr. Alvaro Rossi consulente aspetti botanico - vegetazionali  
dott. Paolo Santini consulente aspetti storico - culturali  
p.i. Manfredi Morici responsabile CAD/GIS