



COMUNE DI ARCEVIA  
Provincia di Ancona

**PIANO REGOLATORE GENERALE  
in adeguamento al P.P.A.R.**

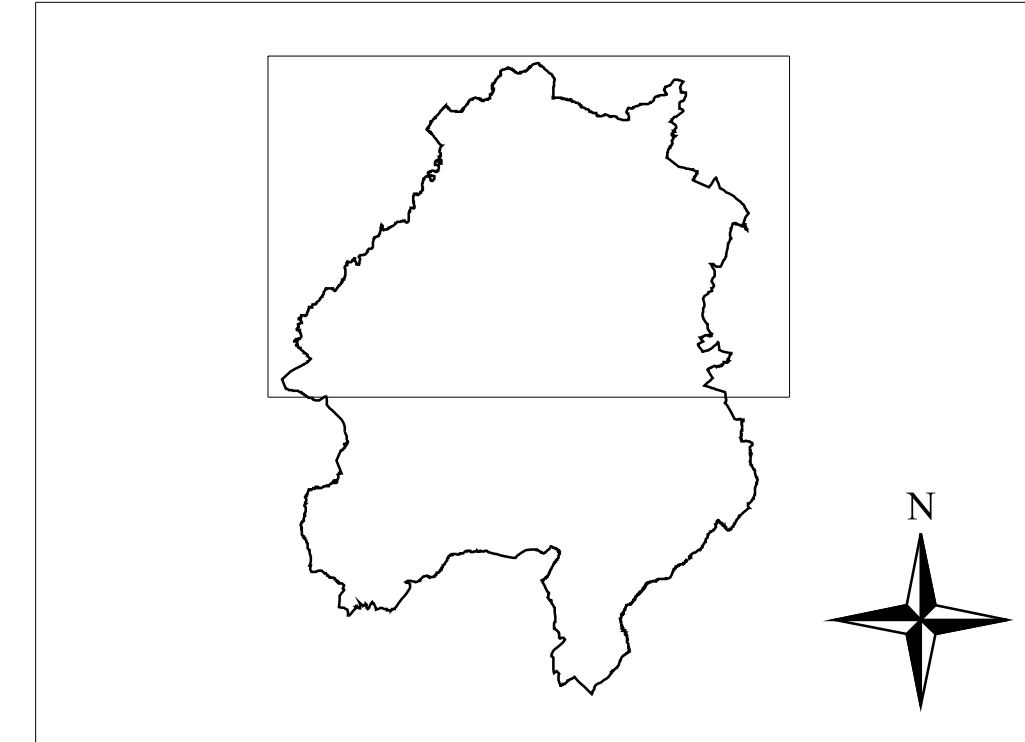


Tavola n° P.I.a. scala 1:10.000  
GLI AMBITI DEFINITIVI  
DI TUTELA  
GEOLOGICA-GEOMORFOLOGICA

maggio 2003

**ZTO**

- C - Zona residenziale di espansione
- D - Zona produttiva di completamento e/o di espansione
- A - Zona residenziale del centro storico
- B - Zona residenziale di completamento
- F - Zona per attrezzature pubbliche e/o di uso pubblico

**Fasce di rispetto dei corsi d'acqua**

	Fascia delle alluvioni			
	Aree attigue			
	Fascia morfologica appenninica	Fascia morfologica pedeappenninica	Fascia morfologica subappenninica	
	corso d'acqua di classe I*	25 m	50 m	100 m
	corso d'acqua di classe II*	15 m	30 m	50 m
	corso d'acqua di classe III*	10 m	20 m	35 m

**Fasce di rispetto dei crinali**

	Fascia di rispetto			
	Fascia morfologica appenninica (disvalto)	Fascia morfologica pedeappenninica (disvalto)	Fascia morfologica subappenninica (disvalto)	
	crinale di classe I*	100 m	10 m	7 m
	crinale di classe II*	60 m	7 m	5 m
	crinale di classe III*	30 m	3 m	2 m

**Aree instabili**

- 

**Pozzi e sorgenti**

- 
- 

**Versanti**

- 

**Emergenze geomorfologiche**

- 

