



COMUNE DI ARCEVIA
Provincia di Ancona

**PIANO REGOLATORE GENERALE
in adeguamento al P.P.A.R.**

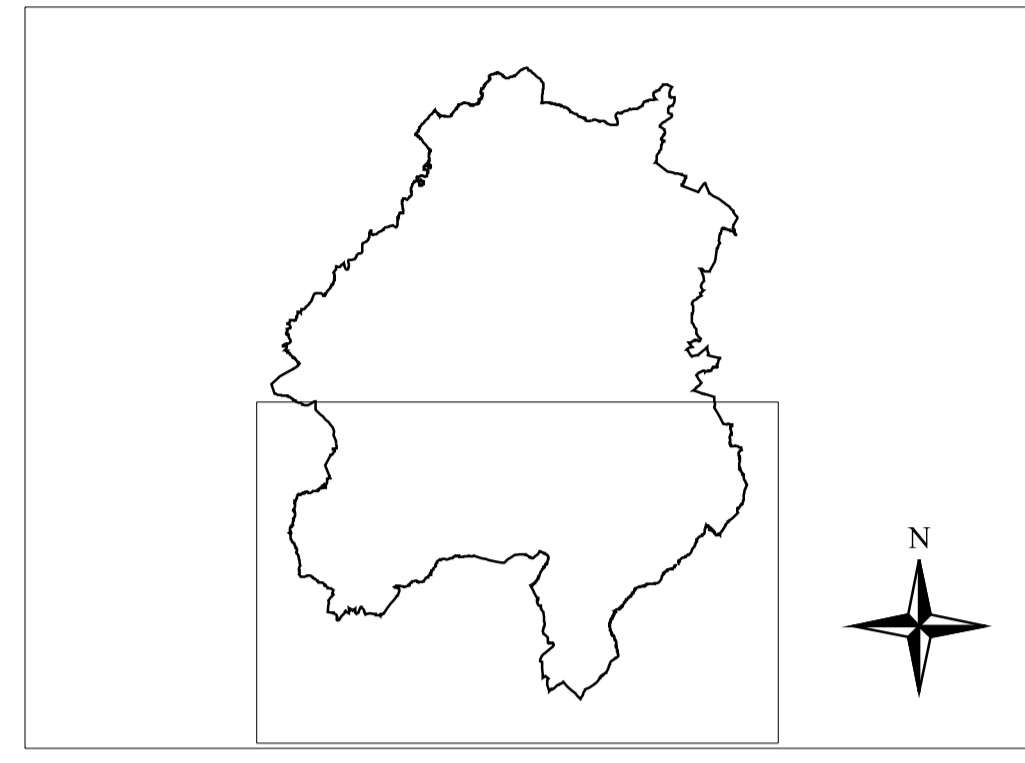


Tavola n° P.I.b. scala 1:10.000
GLI AMBITI DEFINITIVI
DI TUTELA
GEOLOGICA-GEOMORFOLOGICA

maggio 2003

ZTO

- C - Zona residenziale di espansione
- D - Zona produttiva di completamento e/o di espansione
- A - Zona residenziale del centro storico
- B - Zona residenziale di completamento
- F - Zona per attrezzature pubbliche e/o di uso pubblico

Fasce di rispetto dei corsi d'acqua

	Fascia delle alluvioni		
	Aree attigue		
	Fascia morfologica appenninica	Fascia morfologica pedappenninica	Fascia morfologica subappenninica
— corso d'acqua di classe I ^a	25 m	50 m	100 m
— corso d'acqua di classe II ^a	15 m	30 m	50 m
— corso d'acqua di classe III ^a	10 m	20 m	35 m

Fasce di rispetto dei crinali

	Fascia di rispetto		
	Fascia morfologica appenninica (distivello)	Fascia morfologica pedappenninica (distivello)	Fascia morfologica subappenninica (distivello)
— crinale di classe I ^a	100 m	10 m	7 m
— crinale di classe II ^a	60 m	7 m	5 m
— crinale di classe III ^a	30 m	3 m	2 m

Aree instabili

- Frana

Pozzi e sorgenti

- Punto d'acqua
- Zona di rispetto e protezione

Versanti

- Versanti con pendenze superiori al 30%

Emergenze geomorfologiche

- Emergenze geomorfologiche

